


弘前大学教育学部平面図 1階

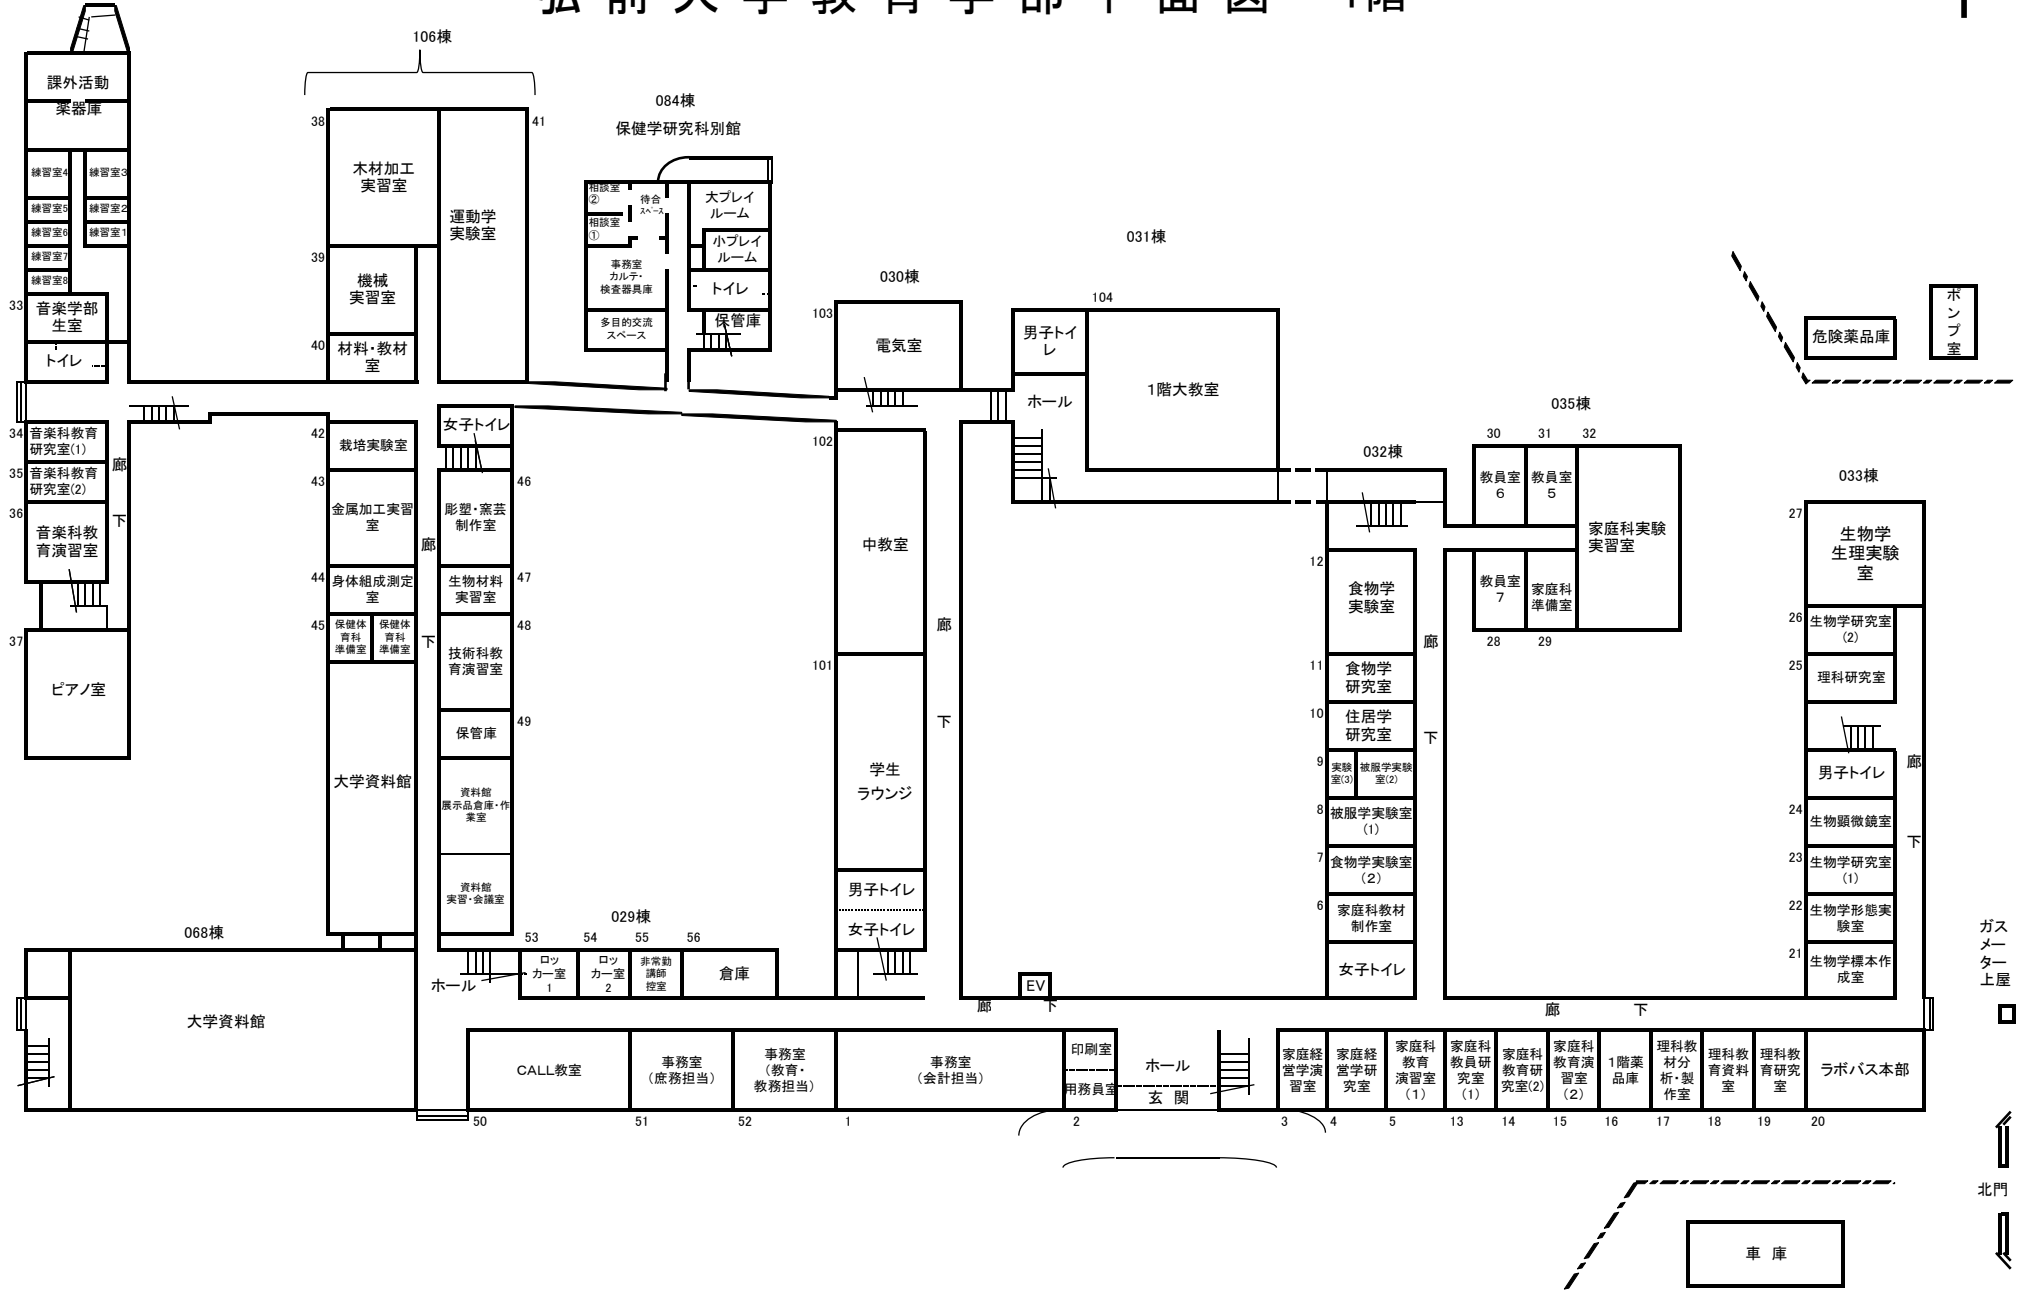


ガス
メー
ター
上屋

北門

車庫

弘前大学教育学部平面図 2階

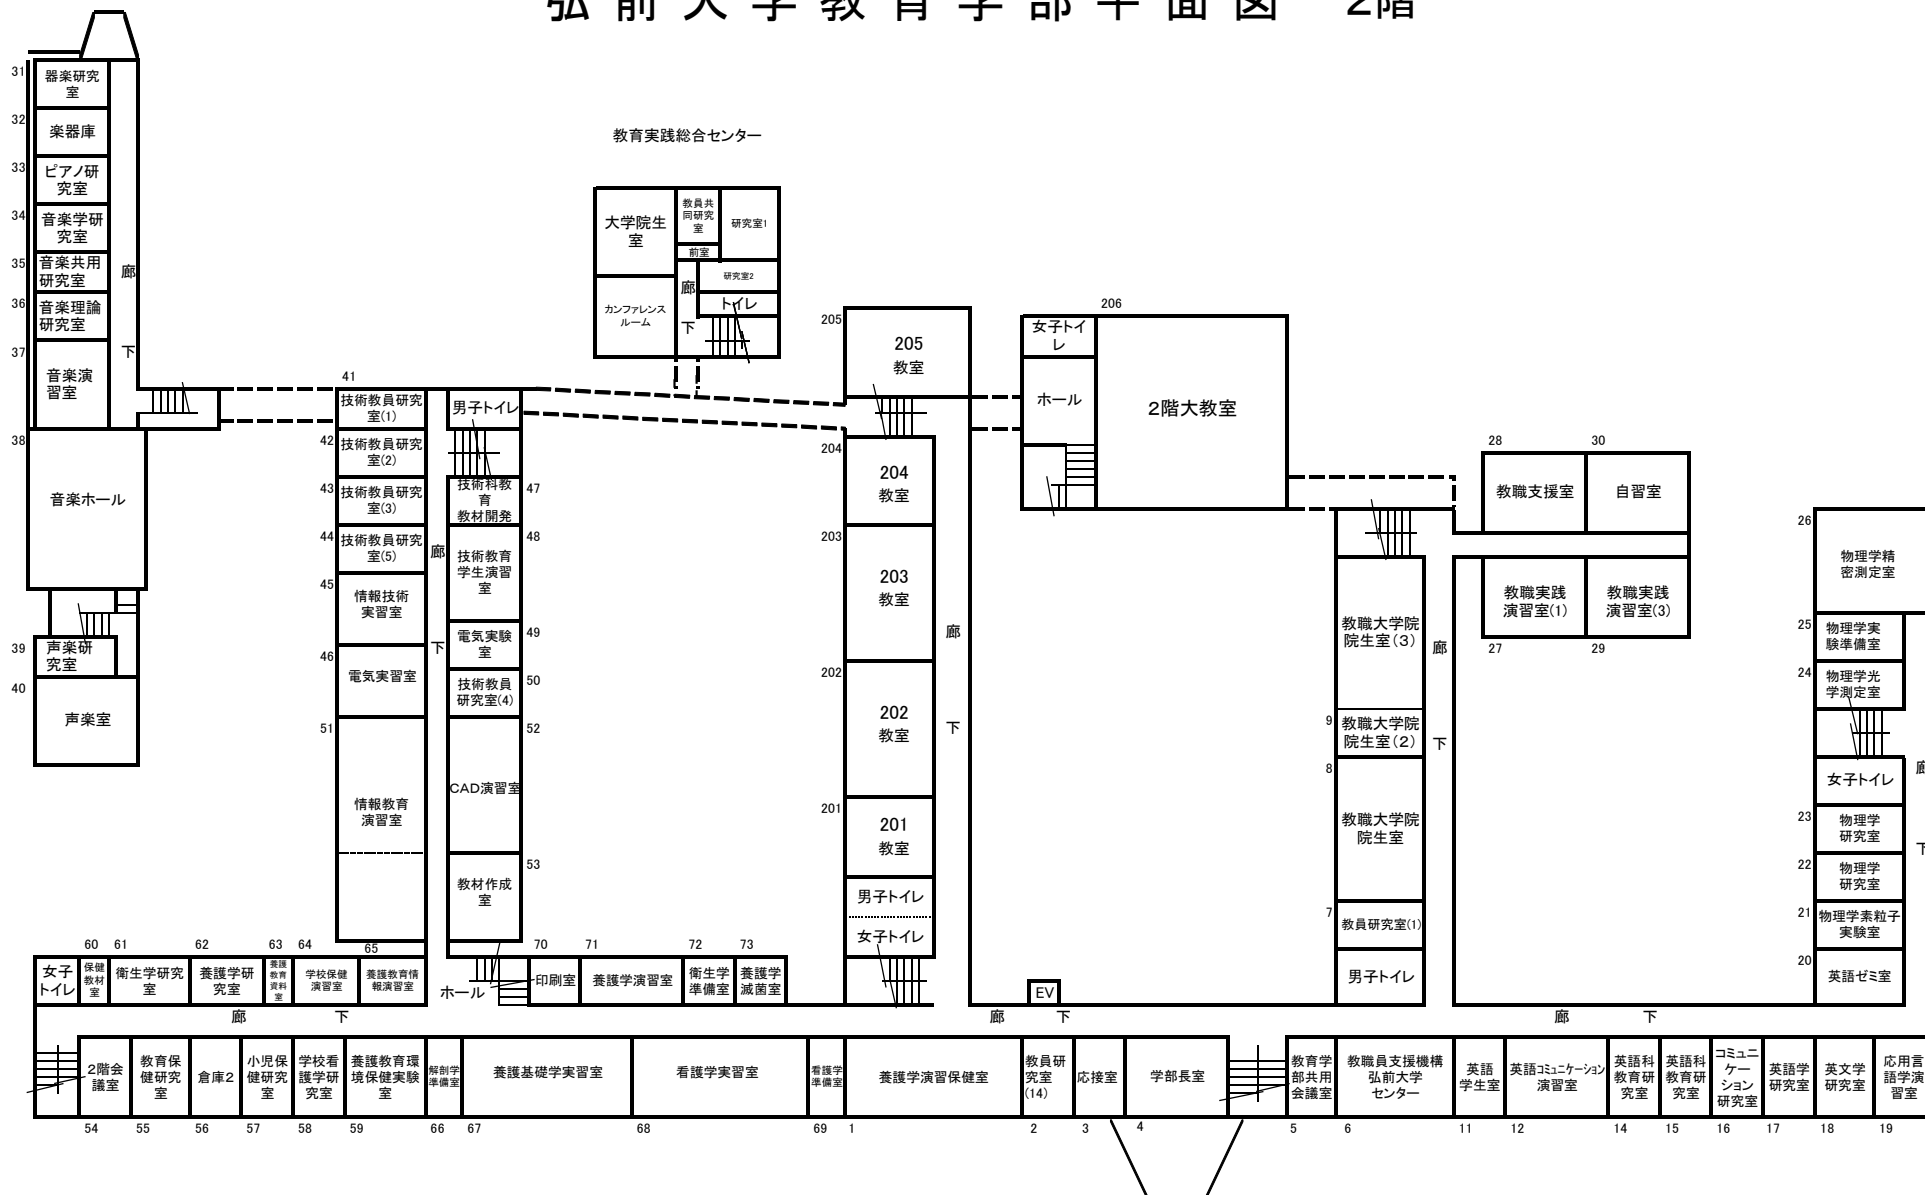

弘前大学教育学部平面図 3階

